


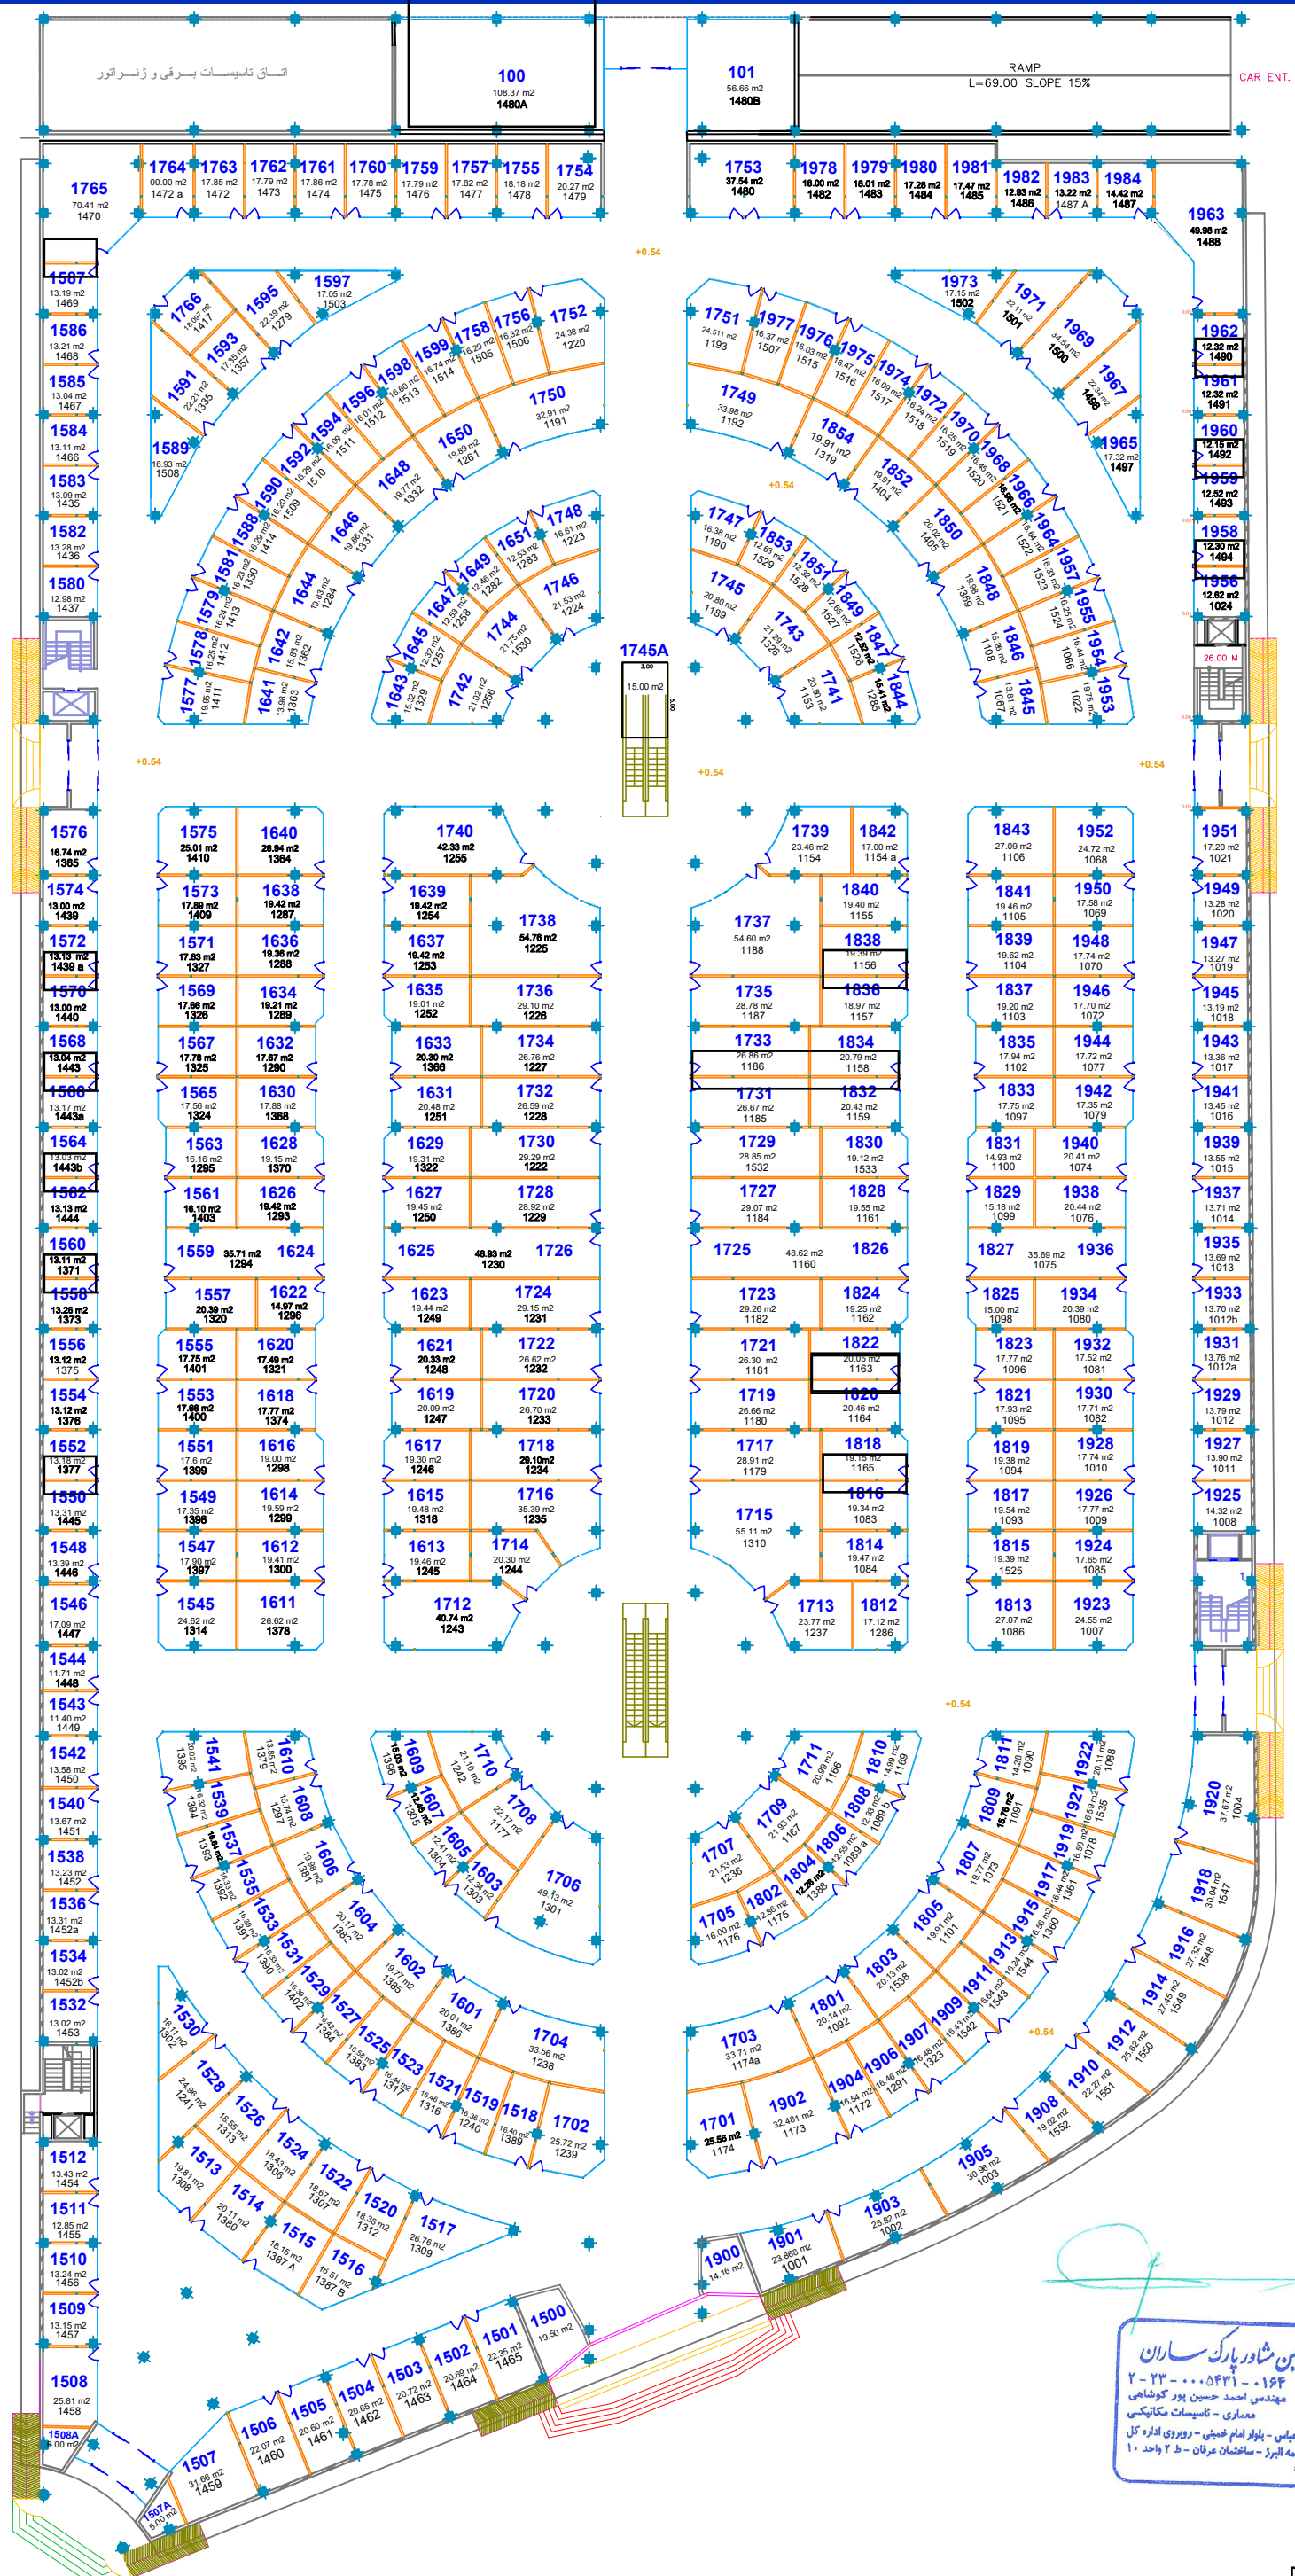

GROUND FLOOR PLAN

پلان طبقه همکف

مجتمع تجاری قصر درگهان